



GATUFASAD MOT NORDVÄST

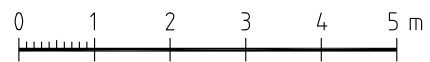

SKALA 1:100 (A3)

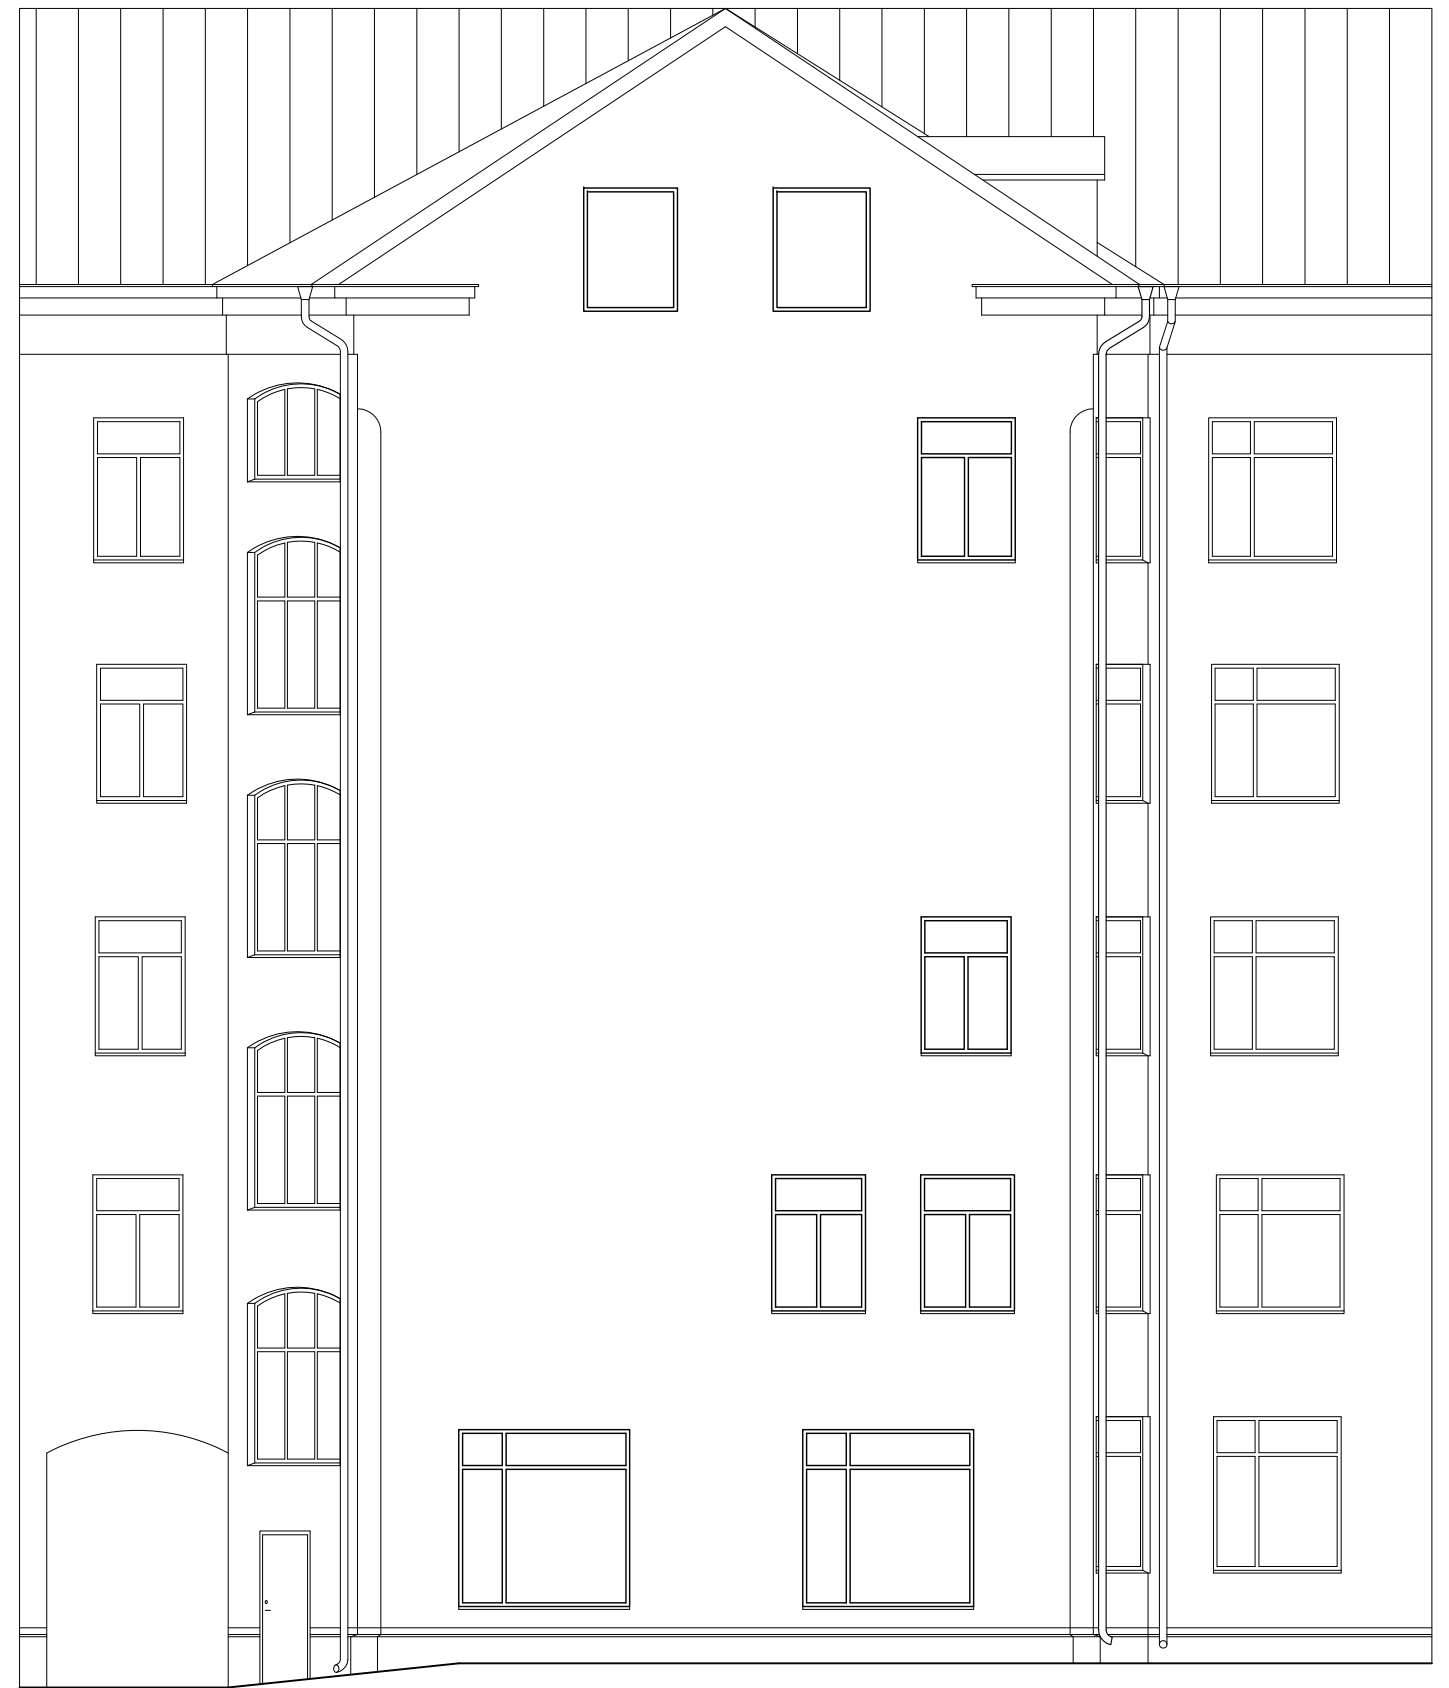

GÅRDSFASAD MOT SYDOST

Uppdragsnummer: M1000
Kv. Stockholm 1
Fasadritning

Stockholm 2017.01.01



Mätbolaget Kvadrat i Stockholm AB
www.kvadrat.se | Tel. 08-650 03 50